


CALHA CHAPA 24 - 50 CM



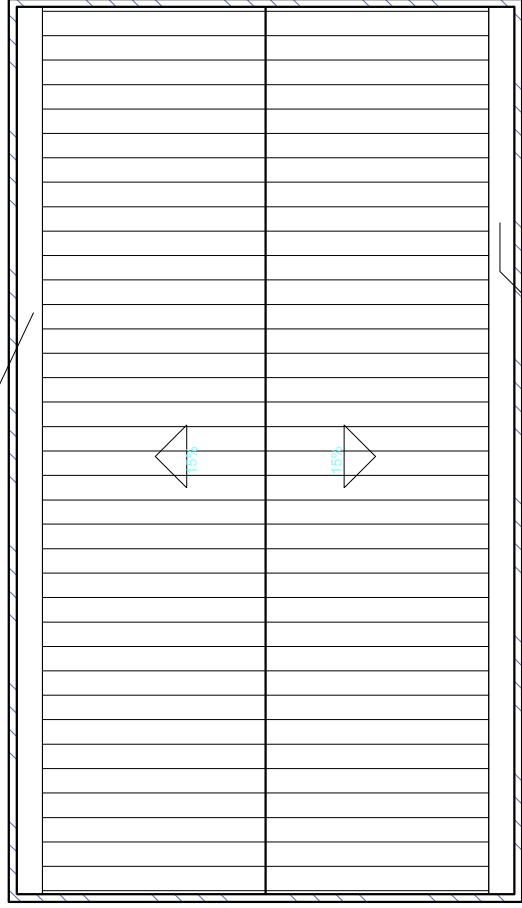


CALHA CHAPA 24 - 50 CM

2 Planta Baixa Cobertura

Escala 1/100

Detalhe calha e capa muro

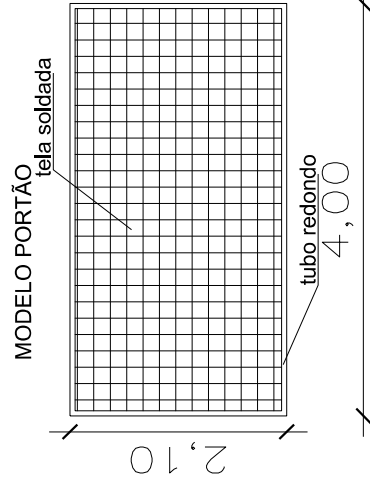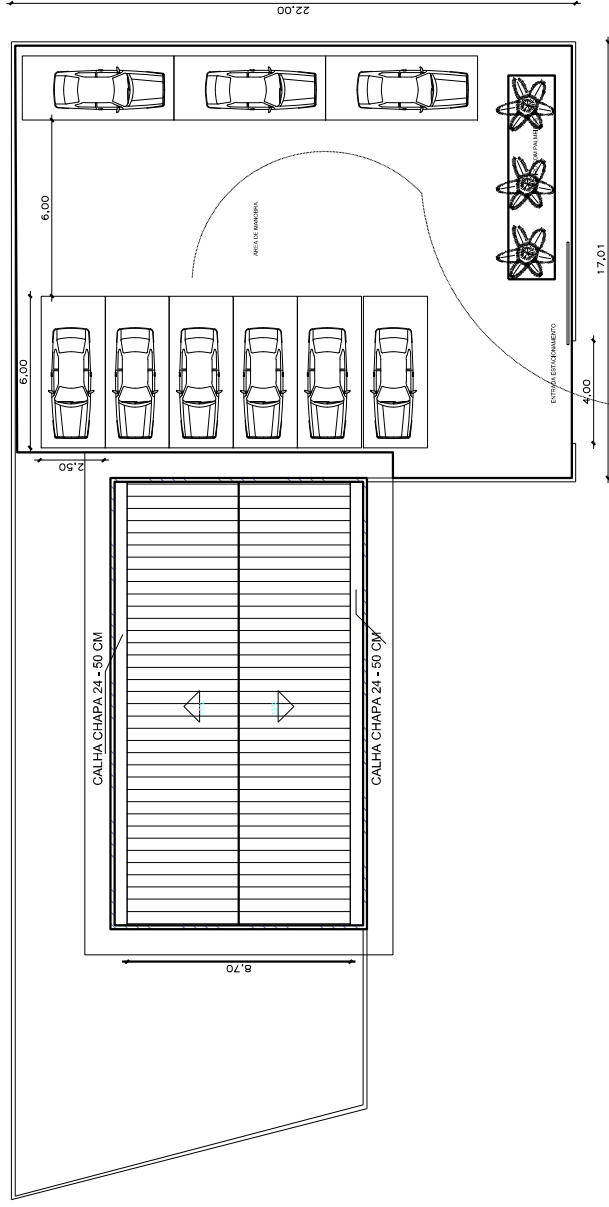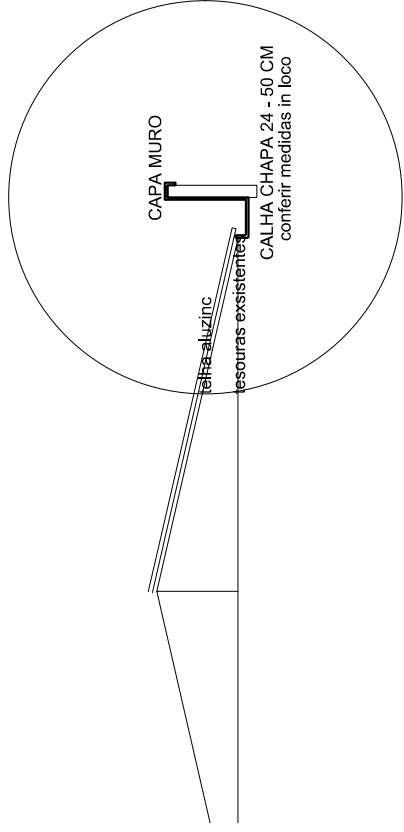

1 LOCALIZAÇÃO

100

LOCALIZAÇÃO

PREFEITURA MUNICIPAL DE QUATRO IRMÃOS	
Prefeito Municipal	Eng. Civil Daniela Tomial Caitani CNEA RS 187.228
Obra:	Reforma Câmara de Vereadores
Local:	Av. João Barão Hirsch - Centro - Quatro Irmãos - RS
Área	352,00 m ²
Escala	indicada
Data	06/03/2022
Projeto	março/2022
Prancha N°	02
Projeto	Daniela