



1 Planta Baixa Inferior

Escala 1/100

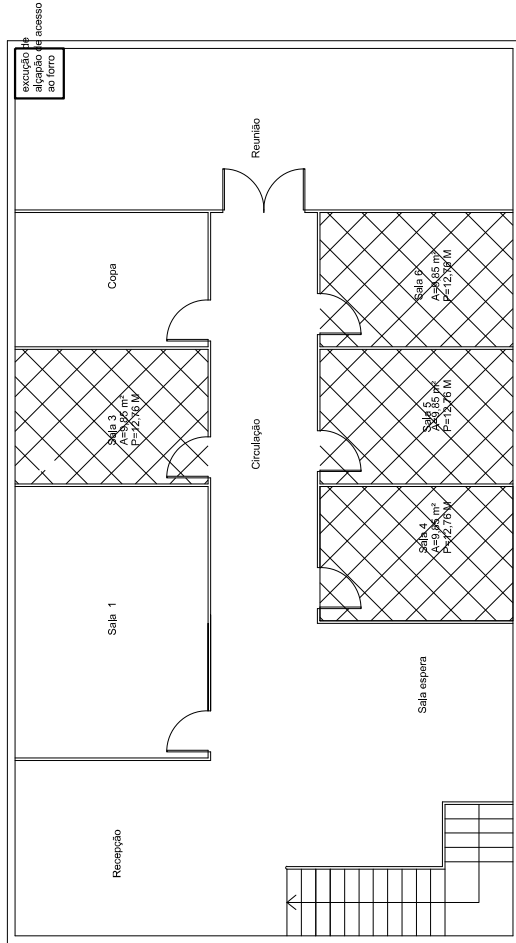


2 Planta Baixa Superior

Escala 1/100

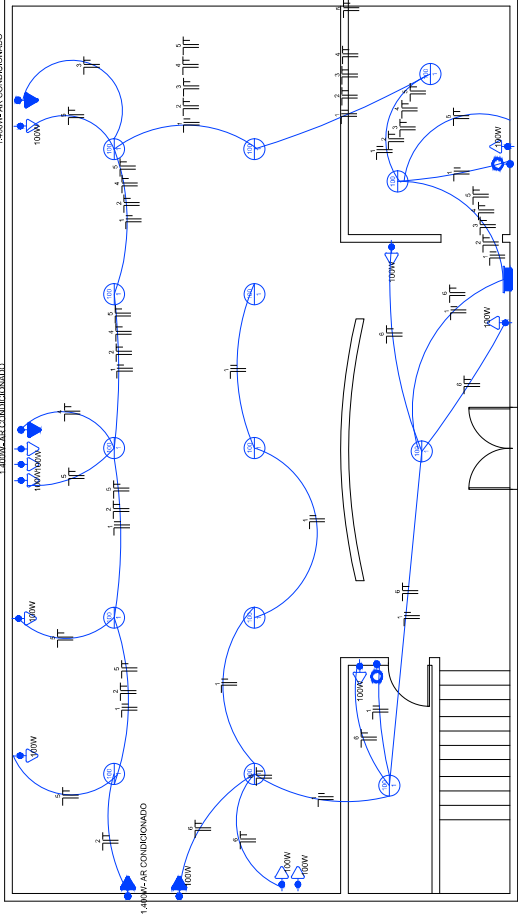

1 Planta Baixa Inferior

Escala 1/100

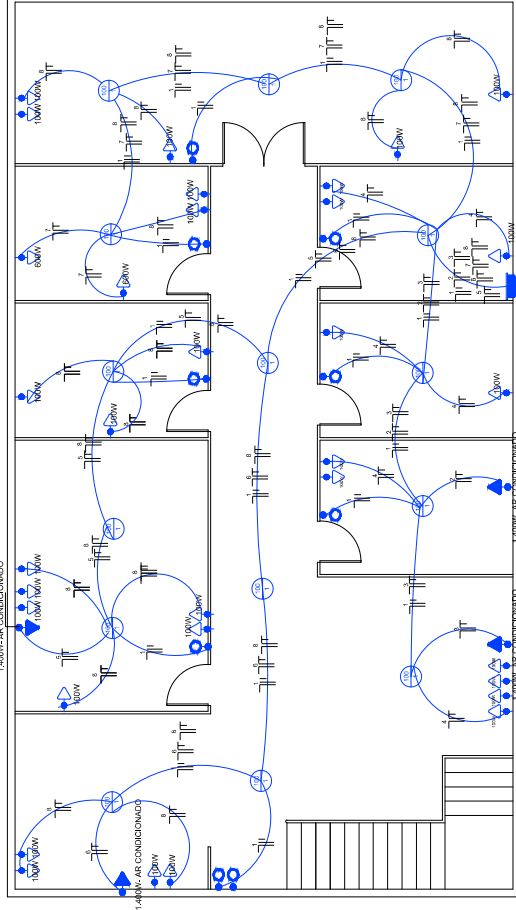

2 Planta Baixa Superior

Escala 1/100

PREFEITURA MUNICIPAL DE QUATRO IRMÃOS	
Prefeito Municipal	Eng. Civil Daniela Tomial Caitani
	ONEA RS 187.228
Obra:	Reforma Câmara de Vereadores
Local:	Av. João Hirsch - Centro - Quatro Irmãos - RS
Área	352,00m²
Escala	indicada
Data	05/03/2022
Assento	março/2022
Projeto	Daniela
Planta N°	01